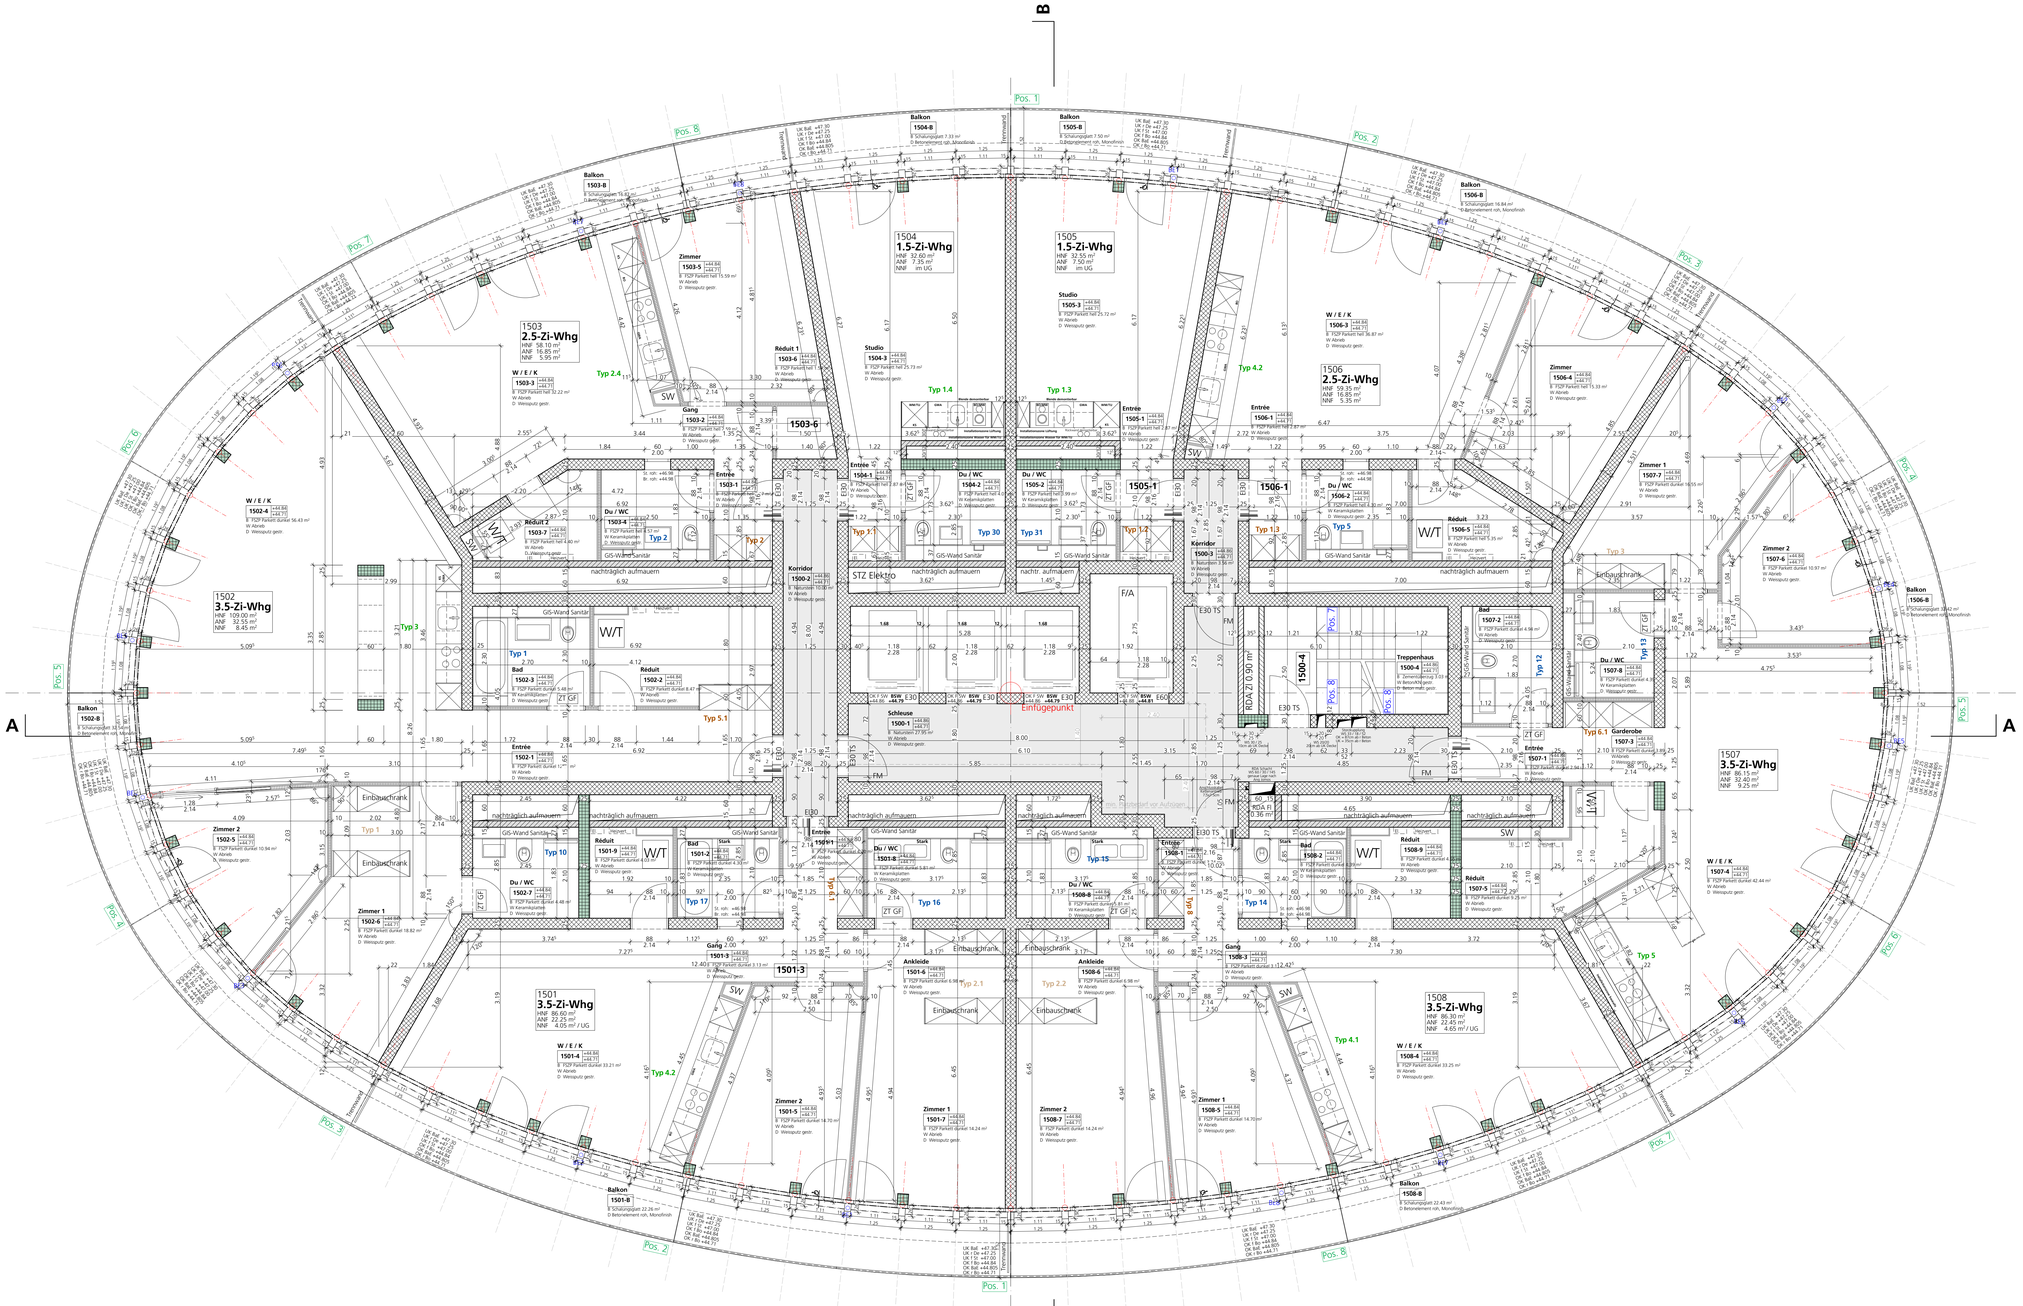

Raumstempel (Geschossnummer)

Die Raumstempelnummern passen sich den jeweiligen Geschossen an.
[xxyy - z] (x = Geschossnummer, y = Wohnungsnummer, z = Raumnummer)

15. Obergeschoss = Raumnummer Basis [1500 - 0]	

Geschosshöhen (Koten / Meereshöhe)

Erdgeschoss = ±0.00 = 434.00 Meter über Meer = Oberkant fertig Boden Zugang Erdgeschoss

15. Obergeschoss = +44.86 Meter ab Erdgeschoss	

PLANLEGENDEN

	BETON	SW	SCHWELLENHÖHE	FB	FERTIG BODEN
	BACKSTEIN MAUERWERK/ALTMAUERWK	BR	BRUSTUNGSHÖHE	RB	ROH BODEN
	KALKSANDSTEIN MAUERWERK/ALTMAUERWK	ST	STURZHÖHE	RD	ROH DECKE
	BETONFERTIGELEMENTE	OK	OBERKANT	UKD	UNTERKANT DECKE
	MÖRTEL, GIPS	UK	UNTERKANT	F	FERTIG
	HOLZ	AK	AUSSERKANT	R	ROH
	DÄMMSTOFFE				
	NATURSTEIN				
	SPERRSCHICHT				

K	KURBEL	INST	INSTALLATIONSSCHACHT	TS	TORSCHLIESSER	KS	KÜHLSCHRANK
M	MOTOR / ELEKTROANTRIEB	SAV	SANITÄRVERTEILUNG	EI30	BRANDSCHUTZTÜRE MIT ZULASSUNG	BO	BACKOFEN
E	LEERROHR FÜR ELEKTROANTRIEB	BHV	BODENHEIZNGSVERTEILUNG	WUF	WASSERZIEHVIPOSTEN	KH	KOCHHERD
DK	DREHKIPP-FLÜGEL	ELV	ELEKTROVERTEILUNG	HFL	HANDFEUERLÖSCHER	MI	MIKROWELLE
		KRL	KONTROLLIERTE RAUMLÜFTUNG	RWA	RAUCH- UND WÄRMEABZUG	ST	STEAMER
KL	KLAPPLADEN			NL	NOTLEUCHTE	GWA	GESCHIRRSPÜLER
SL	SCHIEBELADEN	BA	BODENABLAUF			WM	WASCHMASCHINE
LAM	LAMELLENTORTEN	NO	NOTÜBERLAUF	PT	PANZERTÜRE	WT/TU	WÄSCHETROCKNER (TUMBLER)
RAF	VERBUNDRAFFSTORENN	FS	FALLSTRANG	PD	PANZERDECKEL	RL/WT	RAUMLUFT-WÄSCHETROCKNER
SO	SONNESTOREN (MARKISE)	PU	PUTZÖFFNUNG	NA	NOTAUSSTIEG	RAD	RADIATOR
SB	SENKBECHTBESCHATTUNG (STORF)	KA	KANALISATIONSANSCHLUSS	FR	FLUCHTRÖHRE	HTR	HAREFLEURÄDIATOR
BFB	BETONFENSTERBANK	DW	DACHWASSERLEITUNG	ÜV	ÜBERDRUCKVENTIL		
MFB	METALLFENSTERBANK	DIL	DILATATION	VA	VENTILATIONSAGGREGAT	**LEGENDE TÜRTYPEN / ABKÜRZUNGEN**	
BSW	BETON / ZEMENTSCHWELLE	LS	LICHTSCHACHT	TC	TROCKENMUSSETT	ZT GF	ZARGENTÜRE MIT GLASFÜLLUNG
		KS	KONTROLLSCHACHT			ZT SL	ZARGENTÜRE MIT SEITENLICHT
		SS	SCHLAMMSAMMLER			MR GF	METALLRAHMENTÜRE MIT GLASFÜLLUNG
		ES	ENLAUFSCHACHT			MR SL	METALLRAHMENTÜRE MIT SEITENLICHT
						TÜREN OHNE BEZEICHNUNG: ZARGENTÜRE STUMPFEINSCHLAGEND	

PLANREVISIONEN

KONTROLLE

INDEX	DATUM	NAME	ÄNDERUNGEN	DATUM / VISUM
A	31.08.2016	A. Z.	Nassellertiepen 1, 10 +12 ohne Setertiel, neu Glastüre / Höhe Glasfrist angepasst / sämtliche Duschen bodeneben	
B	21.09.2016	O. R.	Balkonentwässerung Bl. 3+4+5 verschoben / RDA und Einstrim Öffnung / Küchen im Detail dargestellt	
C	17.10.2016	A. Z.	Behindertengerechte Balkonschwelle Vergrösserung GIS-Wand bei DU/WC Whng 1504 + 1505 / Installationsschacht aus BN 12.5 bei Whng 1504 + 1505	
D	11.11.2016	A. Z.	Raumstempel Koten angepasst	
E	15.11.2016	A. Z.	Reduit 1506 Betonnauern	
F	23.12.2016	A. Z.	Küchen Typen 2.4 / 3 / 5.3 angepasst, Bemassungen und Koten ergänzt	
G	26.01.2017	A. Z.	Küchen 1.3+1.4 Installationszone von 12cm auf 30cm vergrössert nach Ang. Lüftungsplaner / Nasszellen 15+16 grösseres Lavabo	
H	06.06.2017	L.F. / A.Z.	Sturzhöhen Türen / Waschtisch Typ1, 12, 14, 15, 16, 17 / Nasszellen (3B + 3D / 3B + 3E) / Garderobe (9.1 + 8) / Küche (5.3 + 5) Bodenbeläge + Raumstempel gem. Ang. Erdzimmerhöhe / Fensterbrüstungsarten Zimmer 1502-5, 1504-4 gedreht	
I	06.07.2017	A. Z.	Betonfertigelemente (Stützen + Wände) farbig dargestellt	

PROJEKTÜBERSICHT / SITUATION

Alle Masse sind Rohbaumase und sind vom Unternehmer am Bau auf eigene Veranwortung zu kontrollieren!

Unklarheiten oder nicht der Submission/Vertrag entsprechende Angaben sind unverzüglich der Bauleitung/Architekt zu melden!

Die Fensterhöhen sind ab OK fertig Fensterbank/Schwelle bis UK Galerieblech / UK fertig Sturz (Isolation) angegeben.

Die Türhöhen verstehen sich ab OK. höherem fertigem Boden beziehungsweise ab OK Schwelle bis UK roher Sturz.

Aussparungen und Einlagen gemäss Spezialistenpläner!

Sämtliche Fenster welche Raumhoch (gegen Terrasse) sind, haben im Bereich der Leibung die OK Betonkote der Terrase

AUSFÜHRUNG UNTER EINHALTUNG DER **NORMALEN** SCHALLSCHUTZANFORDERUNGEN GEMÄSS SIA NORM 181

KOTEN-INNERESHÖHE

± 0.00 = 434.00 M.ü.M
.
.

NORDRICHTUNG

BAUVORHABEN

JABEE TOWER, Hochbord, Am Stadtrand 56, 8600 Dübendorf

BAUHERRSCHAFT

Fritz Beerstecher, Heidi Kummer-Beerstecher, Zipartenstrasse 51 / 55, 8600 Dübendorf

TOTALUNTERNEHMER

ADT INNOVA Construction AG, Neutalstrasse 13c, 8852 Altendorf SZ

PROJEKTNUMMER	PLANUNGSPHASE	MASSSTAB	PLANGRÖSSE
3814	**Ausführung**	1:50	A0 119/84
PLANNUMMER	**PLANTITEL**		**GEZEICHNET**
526-I	**15. Obergeschoss**		rk / cm / az / or
DATUM	**REVIDIERT**		
12.07.2016	31.08.16 / 21.09.16 / 17.10.16 / 11.11.16 / 15.11.16 / 23.12.16 / 26.01.17 / 06.06.17 / **06.07.17**		

PLANVERFASSER

Hans Huber - Str. 38 Tel 032 623 42 25 info@sattlerpartner.ch **sattlerpartner**
CH - 4502 Solothurn Fax 032 622 19 49 www.sattlerpartner.ch **architekten + planer**
Zwicky - Platz 9 Tel 044 552 57 99
CH - 8304 Wallisellen