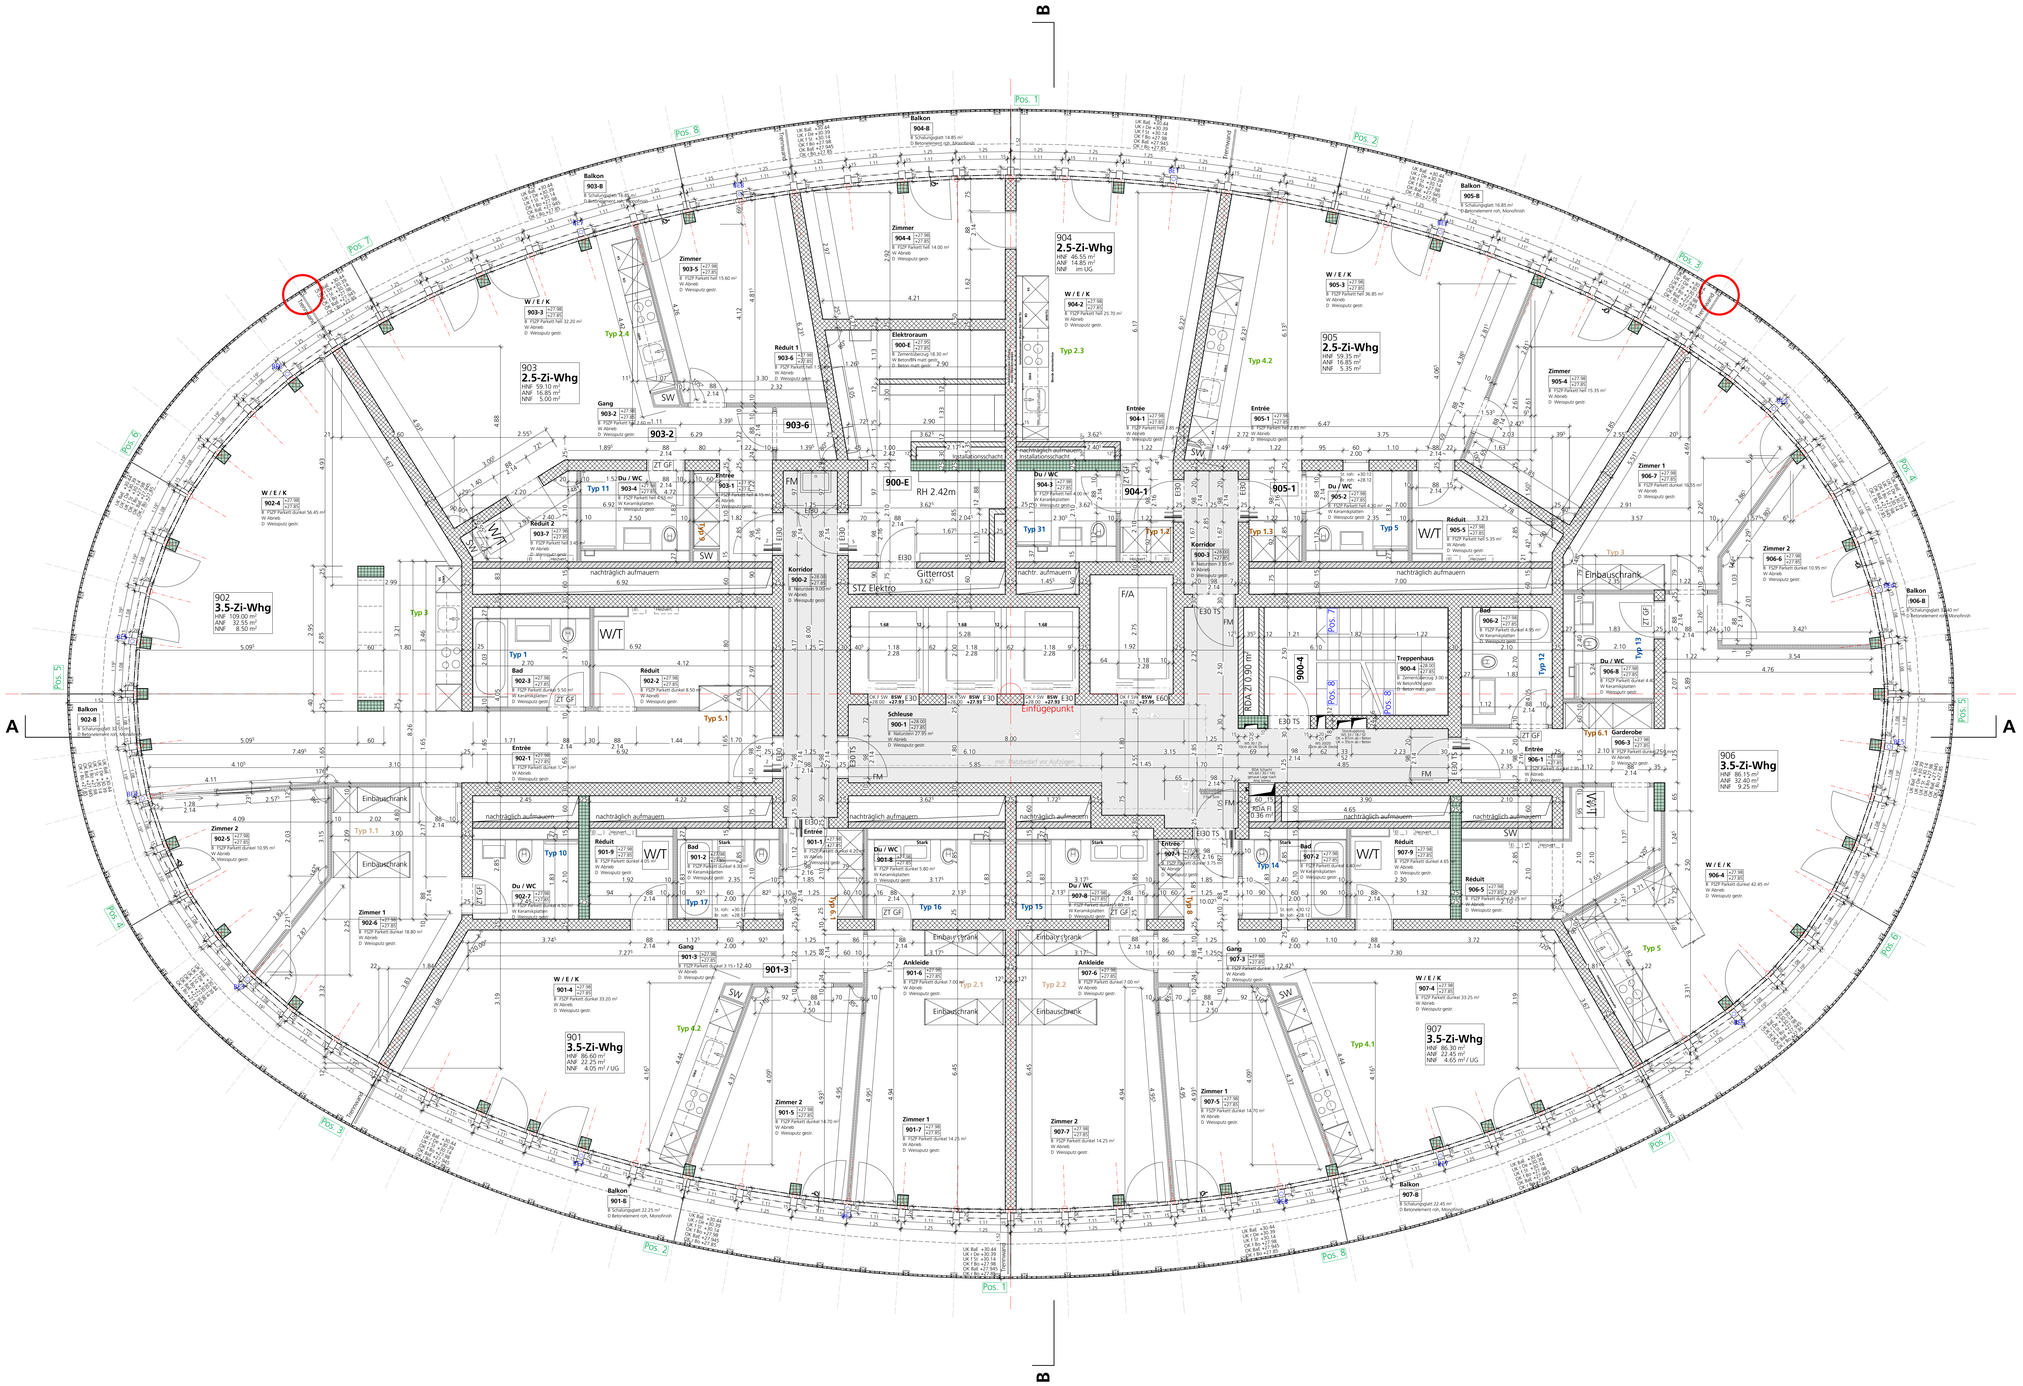

Raumstempel (Geschossnummer)

Die Raumstempelnummern passen sich den jeweiligen Geschossen an.
[xy - z] (x = Geschossnummer, y = Wohnungsnummer, z = Raumnummer)

9. Obergeschoss = Raumnummer Basis [900 - 0]	

Geschosshöhen (Koten / Meereshöhe)

Erdgeschoss = ±0.00 = 434.00 Meter über Meer = Oberkant fertig Boden Zugang Erdgeschoss
9. Obergeschoss = +28.00 Meter ab Erdgeschoss

PLANLEGENDEN

BETON	SW	SCHWELLENHÖHE	FB	FERTIG BODEN	
BACKSTEIN MAUERWERK/ALTMAUERWERK	BR	BRUSTUNGSHÖHE	RB	ROH BODEN	
KALKSANDSTEIN MAUERWERK/ALTMAUERWERK	ST	STURZHÖHE	RD	ROH DECKE	
BETONFERTIGELEMENTE	OK	OBERKANT	UKD	UNTERKANT DECKE	
MÖRTEL, GIPS	UK	UNTERKANT	F	FERTIG	
HOLZ	AK	AUSSERKANT	R	ROH	
DÄMMSTOFFE					
NATURSTEIN					
SPERRSCHICHT					

K	KURBEL	INST	INSTALLATIONSSCHACHT	TS	TORSCHLIESSER	KS	KÜHLSCHRANK
M	MOTOR / ELEKTROANTRIEB	SAV	SANITÄRVERTEILUNG	EISG	BRANDSCHUTZTÜRE MIT ZULASSUNG	BO	BACKOFEN
E	LEERROHR FÜR ELEKTROANTRIEB	BHV	BODENHEIZUNGSVERTEILUNG	WUP	WASSERLÖSCHPOSTEN	KH	KOCHHERD
DK	DREHKIPP-FLÜGEL	ELV	ELEKTROVERTEILUNG	HFL	HANDFEUERLÖSCHER	MI	MIKROWELLE
		KRL	KONTROLLIERTE RAUMLÜFTUNG	RWA	RAUCH- UND WÄRMEABZUG	ST	STEAMER
KL	KLAPPLADEN			NL	NOTLEUCHTE	GWA	GESCHIRRSPÜLER
SL	SCHIEBELADEN	BA	BODENABLAUF			WM	WASCHMASCHINE
LAM	LAMELLENTORENS	NO	NOTÜBERLAUF	PT	PANZERTÜRE	WTTU	WÄSCHETROCKNER (TUMBLER)
KAF	VERBUNDKAFFSTORENS	FS	FALLSTRANG	PD	PANZERDECKEL	RL-WT	RAUMLUFT-WÄSCHETROCKNER
SO	SONNESTOREN (MARKISE)	PU	PUTZÖFFNUNG	NA	NOTAUSSTEIG	RAD	RADIATOR
SR	SENKRECHTBESCHATTUNG (STORE)	KA	KANALISATIONSANSCHLUSS	FR	FLUCHTRÖHRE	HTR	HAREITLEUCHTADAPTOR
BFB	BETONFENSTERBANK	DW	DACHWASSERLEITUNG	ÜV	ÜBERDRUCKVENTIL		
MFB	METALLFENSTERBANK	DIL	DILATATION	VA	VENTILATIONSGAGERGEAT		**LEGENDE TÜRTYPEN / ABKÜRZUNGEN**
BSW	BETON / ZEMENTSCHWELLE	LS	LICHTSCHACHT	TC	TROCKENMUSSETT	ZT GF	ZARGENTÜRE MIT GLASFÜLLUNG
		KS	KONTROLLSCHACHT			ZT SL	ZARGENTÜRE MIT SEITENLICHT
		SS	SCHLAUMSAMLER			MR GF	METALLRAHMENTÜRE MIT GLASFÜLLUNG
		ES	ENLAUFSCHACHT			MR SL	METALLRAHMENTÜRE MIT SEITENLICHT
							TÜREN OHNE BEZEICHNUNG: ZARGENTÜRE STUMPFEINSCHLAGEND

PLANREVISIONEN

INDEX	DATUM	NAME	ÄNDERUNGEN	KONTROLLE DATUM / VISUM
A	10.06.2016	A. Z.	Grösse, Einteilung Elektroraum / Türen gedreht Elektroraum /	
B	12.07.2016	A. Z.	Achsen Nasszellen / Garderoben	
C	27.07.2016	A. Z.	Schiebetüre Zimmer 902-5 angepasst, neu mit Mauerscheibe bei Fenster / OK Koten Geschosshöhen	
D	31.08.2016	A. Z.	Nasszelltrippen 1, 10, 11+12 ohne Seitenteil, neu Glastüre / Höhe Glasschitz angepasst / sämtliche Duschen bodeneben	
E	21.09.2016	O. R.	Balkonentwässerung BL 2x4x3 verschoben / RDA und Einzelnr Öffnung / Küchen im Detail dargestellt behindertengerechtB Balkonschwelle	
F	19.10.2016	A. Z.	Vergrösserung SSV-Kind bei DUWC. Whng 904 / Installationsschacht aus BN 12 Scm bei Whng 904 / Elektroraum KN 12cm	
G	31.10.2016	A. Z.	Raumstempel Koten angepasst	
H	15.11.2016	A. Z.	Reduit 905 Betonmauern	
I	23.11.2016	A. Z.	Garderobe und Shampoo-Nische Dusche Wohnung 903 + Waschtrog Korridor 900-2 angepasst nach Angabe Sanitärplaner	
J	23.12.2016	A. Z.	Küchen Typen 2.3 / 2.4 / 3 / 5.3 angepasst, Bemassungen und Koten ergänzt	
K	26.01.2017	A. Z.	Nasszellen Typ 15+16 grösserem Lavabo	
L	06.06.2017	L.F. / A.Z.	Stuhrohren Türen / Waschtisch Typ1, 12, 14, 15, 16, 17 / Nasszellen (39 x 31) / Garderoben (9 1 x 8 / 11 x 9) / Küchen (5.3 x 5) Bodenablage in Raumstempel gem. Ang. Einzelmietung / Fensterdrehflügelgarten Zimmer 902-5, 905-4 gedreht	
M	06.07.2017	A. Z.	Betonfertigelemente (Stützen + Wände) farbig dargestellt	

PROJEKTÜBERSICHT / SITUATION

Alle Masse sind Rohmasse und sind von Unternehmer am Bau auf eigene Veranwortung zu kontrollieren!

Unklarheiten oder nicht der Submission/Vertrag entsprechende Angaben sind unverzüglich der Bauleitung/Architekt zu melden!

Die Fensterhöhen sind ab OK fertig Fensterbank/Schwelle bis UK Galerieblech / UK fertig Sturz (Isolation) angegeben.

Die Türhöhen verstehen sich ab OK Hohenern fertigem Boden beziehungsweise ab OK Schwelle bis UK roher Sturz.

Aussparungen und Einlagen gemäss Spezialentplänen!

Sämtliche Fenster welche Raumhoch (gegen Terrasse) sind, haben im Bereich der Leibung die OK Betonkote der Terrase

AUSFÜHRUNG UNTER EINHALTUNG DER **NORMALEN** SCHALLSCHUTZANFORDERUNGEN GEMÄSS SIA NORM 181

KOTEN-INNERESHÖHEI

± 0.00 = 434.00 M.ü.M
.
.

NORDRICHTUNG

BAUVORHABEN

JABEE TOWER, Hochbord, Am Stadtrand 56, 8600 Dübendorf

BAUHERRSCHAFT

Fritz Beerstecher, Heidi Kummer-Beerstecher, Zipartenstrasse 51 / 55, 8600 Dübendorf

TOTALUNTERNEHMER

ADT INNOVA Construction AG, Neutalstrasse 13c, 8852 Altendorf SZ

PROJEKTNUMMER 3814	PLANUNGSPHASE **Ausführung**	MASSSTAB 1:50	PLANGRÖSSE A0 119/84
PLANNUMMER **520-M**	PLANTITEL **9. Obergeschoss**		GEZEICHNET az / cm / or
DATUM 09.05.2016	REVIDIERT 10.06.16 / 12.07.16 / 27.07.16 / 31.08.16 / 21.09.16 / 17.10.16 / 31.10.16 / 15.11.16 / 23.11.16 / 23.12.16 / 26.01.17 / 06.06.17 / **06.07.17**		

PLANVERFASSER

Hans Huber - Str. 38 CH - 4502 Solothurn
Tel 032 623 42 25 Fax 032 622 19 49
info@sattlerpartner.ch www.sattlerpartner.ch
sattlerpartner architekten + planer
Zwicky - Platz 9 CH - 8304 Wallisellen
Tel 044 552 57 99